PLANTA ARQUITECTONICA 2DO NIVEL CASA DUPLEX
OPCION NO. 1
esc 1:100

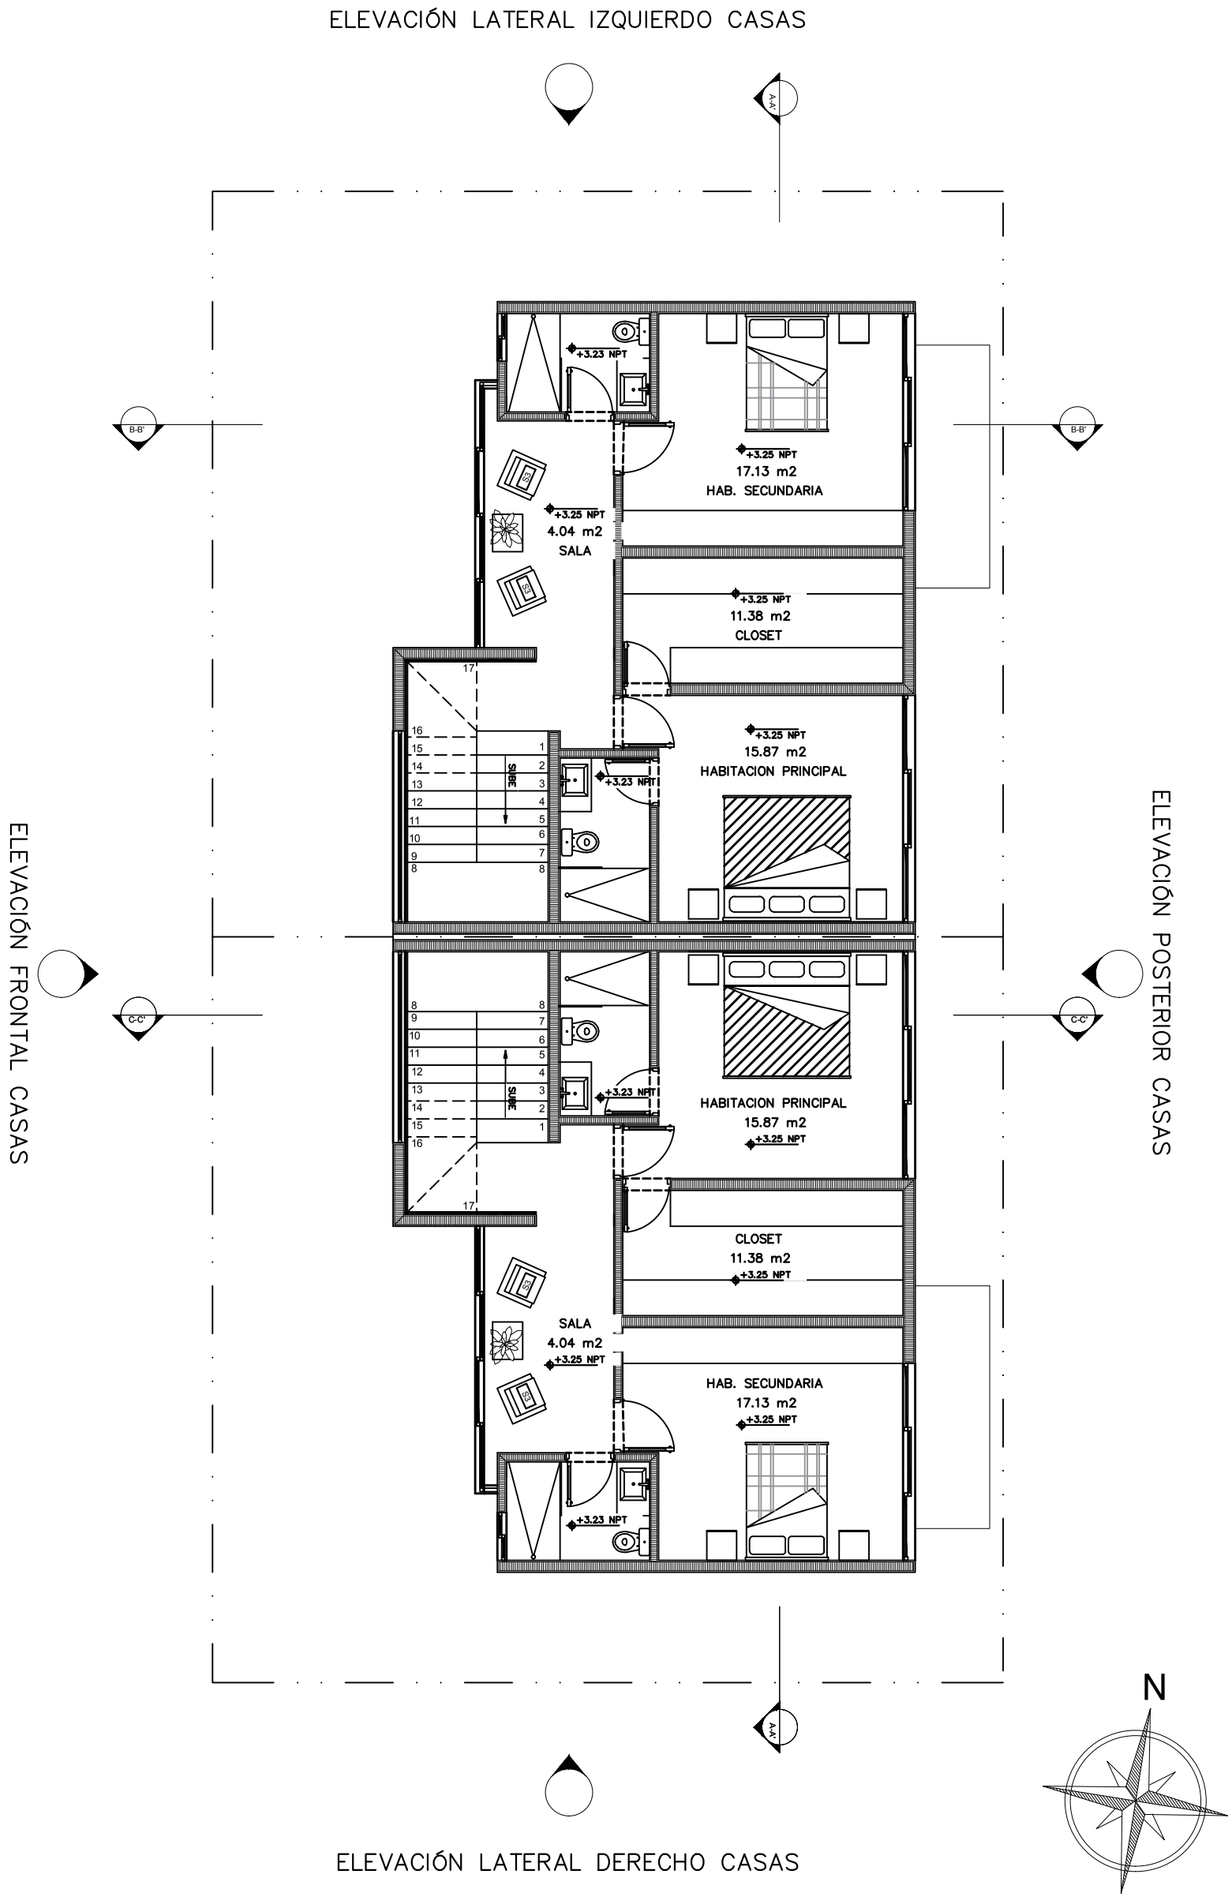

Localización del proyecto: BRISAS PUNTA CANA, Bávaro, Provincia La Altagracia, Republica Dominicana.	Propietario: UNIQ OASIS SRL Nombre del proyecto: UNIQ OASIS	Plano: PLANTA ARQUITECTONICA 2DO NIVEL CASA DUPLEX OPCION NO. 1	Arquitecto: MENDEZ 6586 Electricos:	Ing. Estructurales: KELVIS CABRERA 34468 Ing. Sanitarias: MIRAYDA VARGAS 29014	HOJA: 12/25