


ELEVACIÓN LATERAL IZQUIERDO CASAS

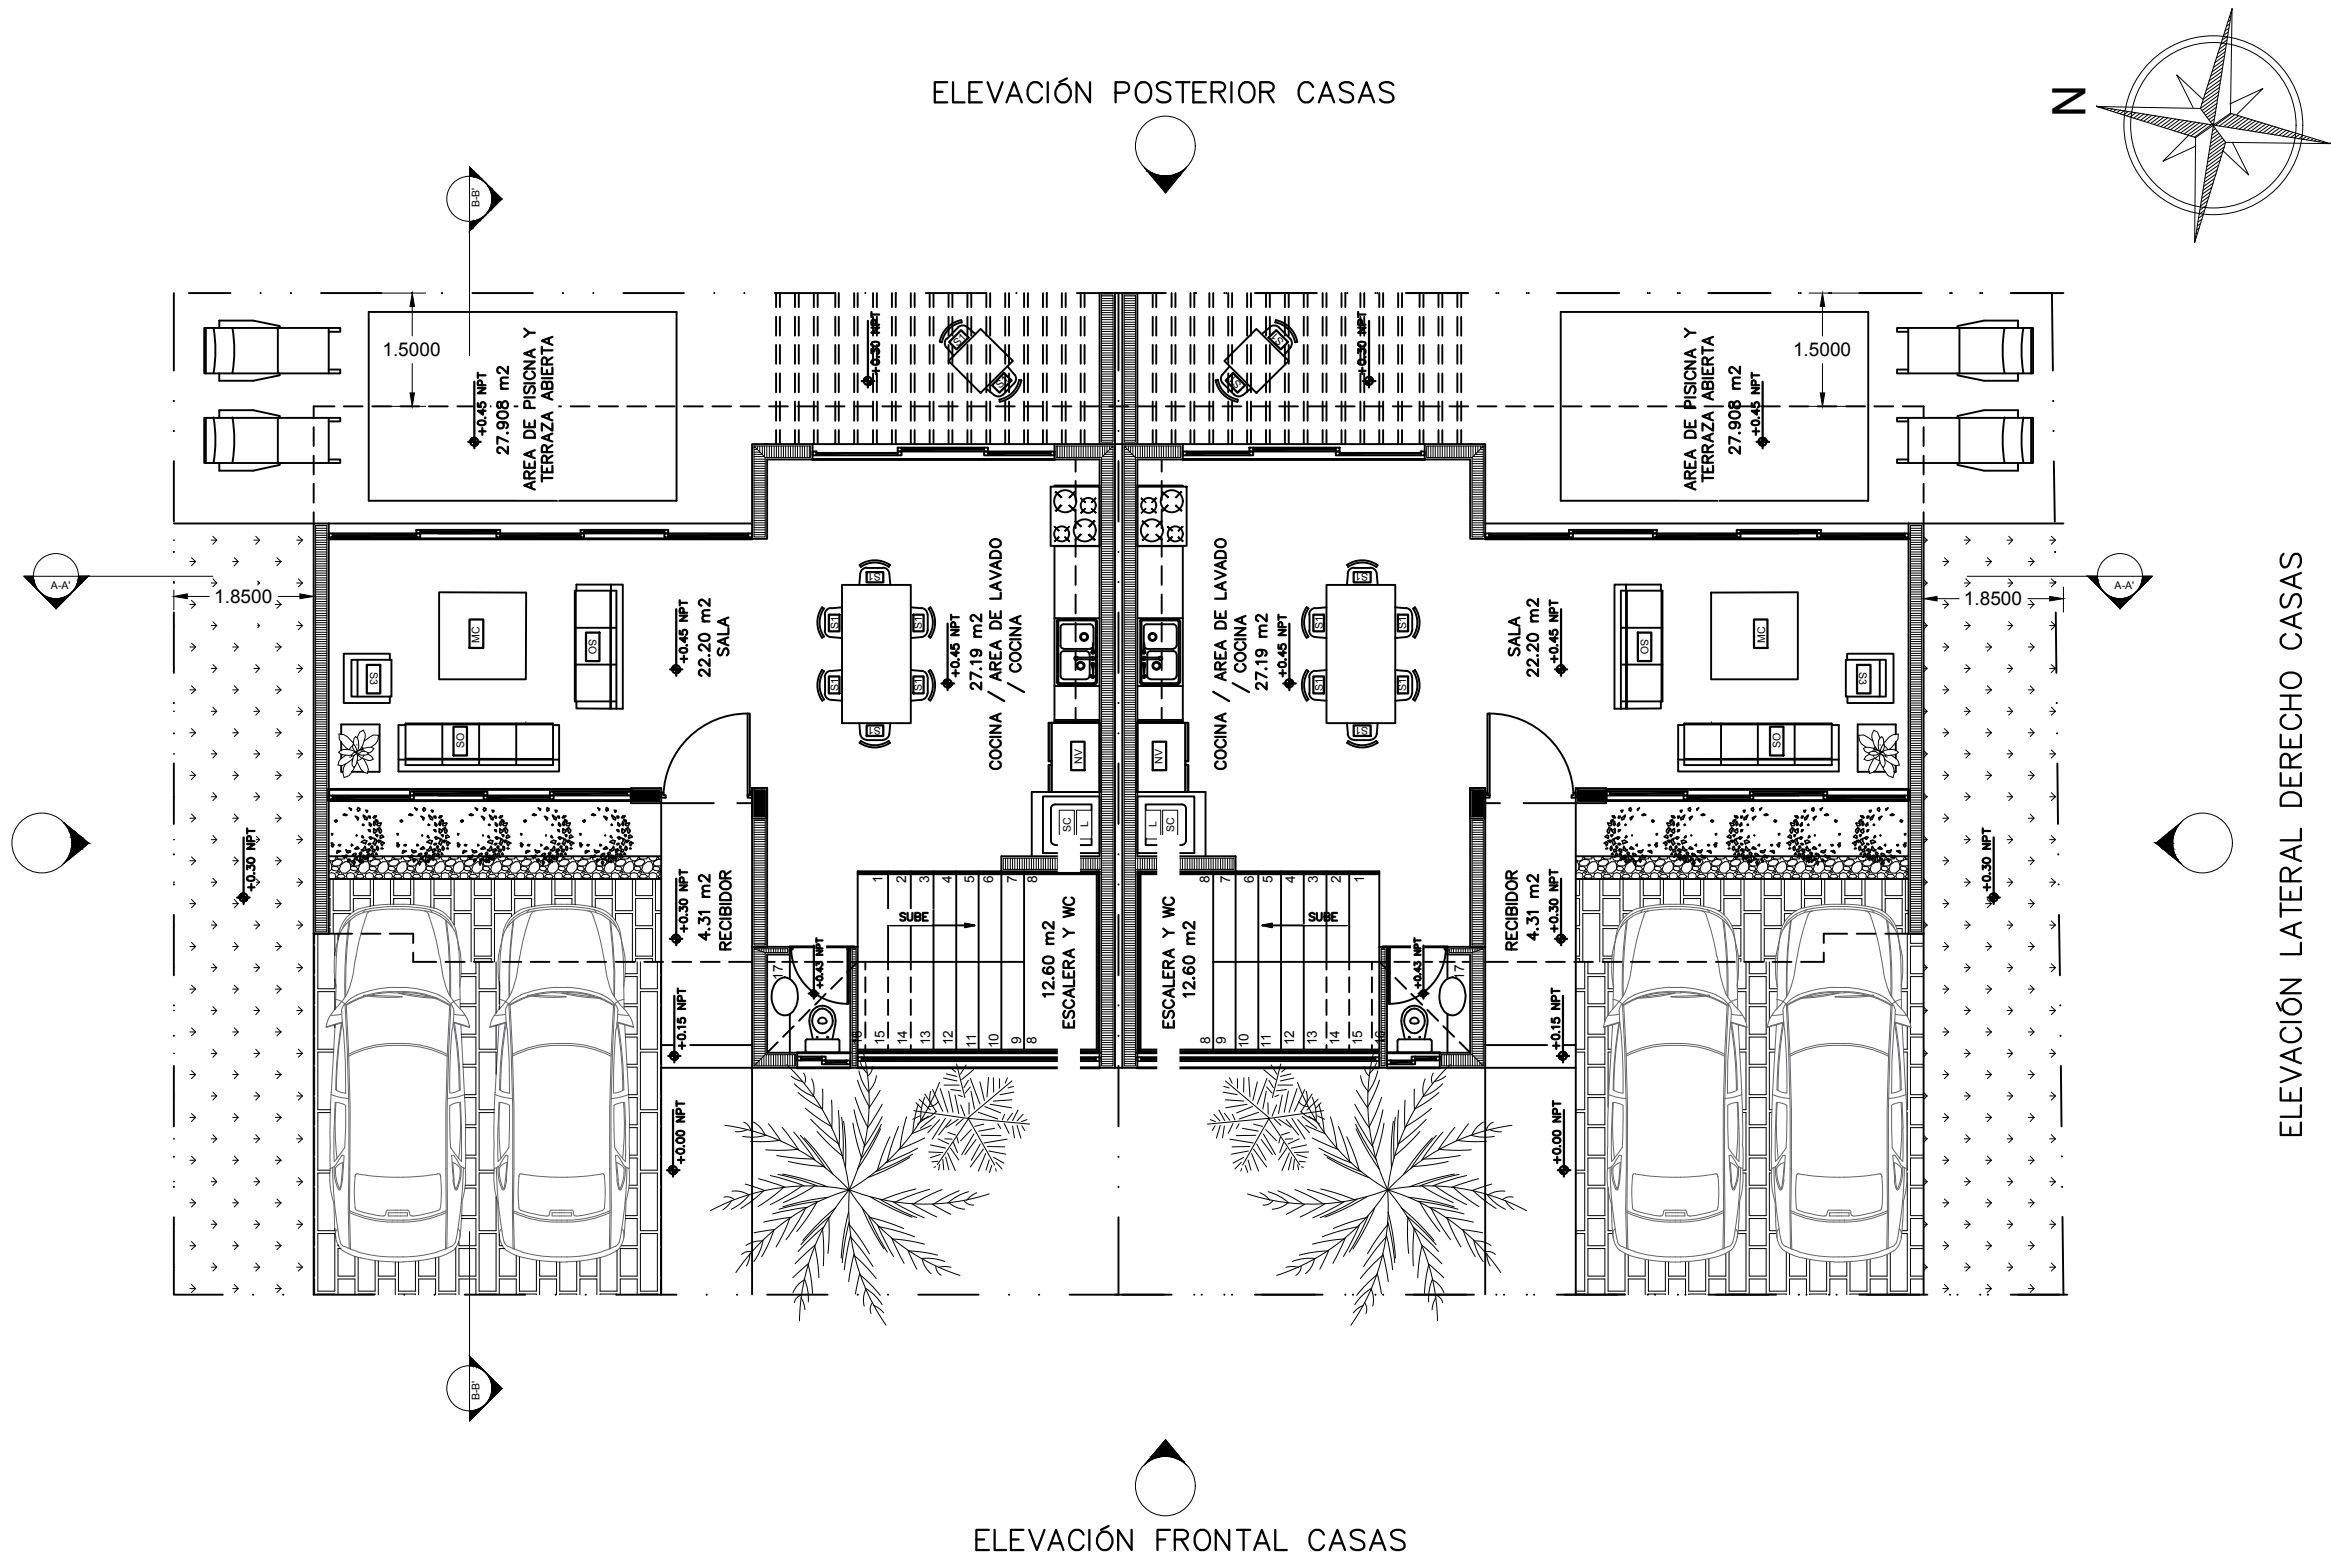

PLANTA ARQUITECTONICA 1ER NIVEL CASA DUPLEX
esc 1:100

ELEVACIÓN LATERAL DERECHO CASAS

Localización del proyecto:
BRISAS PUNTA CANA,
Bávaro, Provincia La
Altagracia, Republica
Dominicana.

Propietario:
UNIQ OASIS SRL
Nombre del proyecto:
UNIQ OASIS

Plano:
PLANTA ARQUITECTONICA 1ER
NIVEL CASA DUPLEX

Arquitecto:
MENDEZ
6586
Electricos:

Ing. Estructurales:
KELVIS
CABRERA
34468
Ing. Sanitarias:
MIRAYDA
VARGAS
29014

HOJA:
10/25

